



SÜD - OST ANSICHT

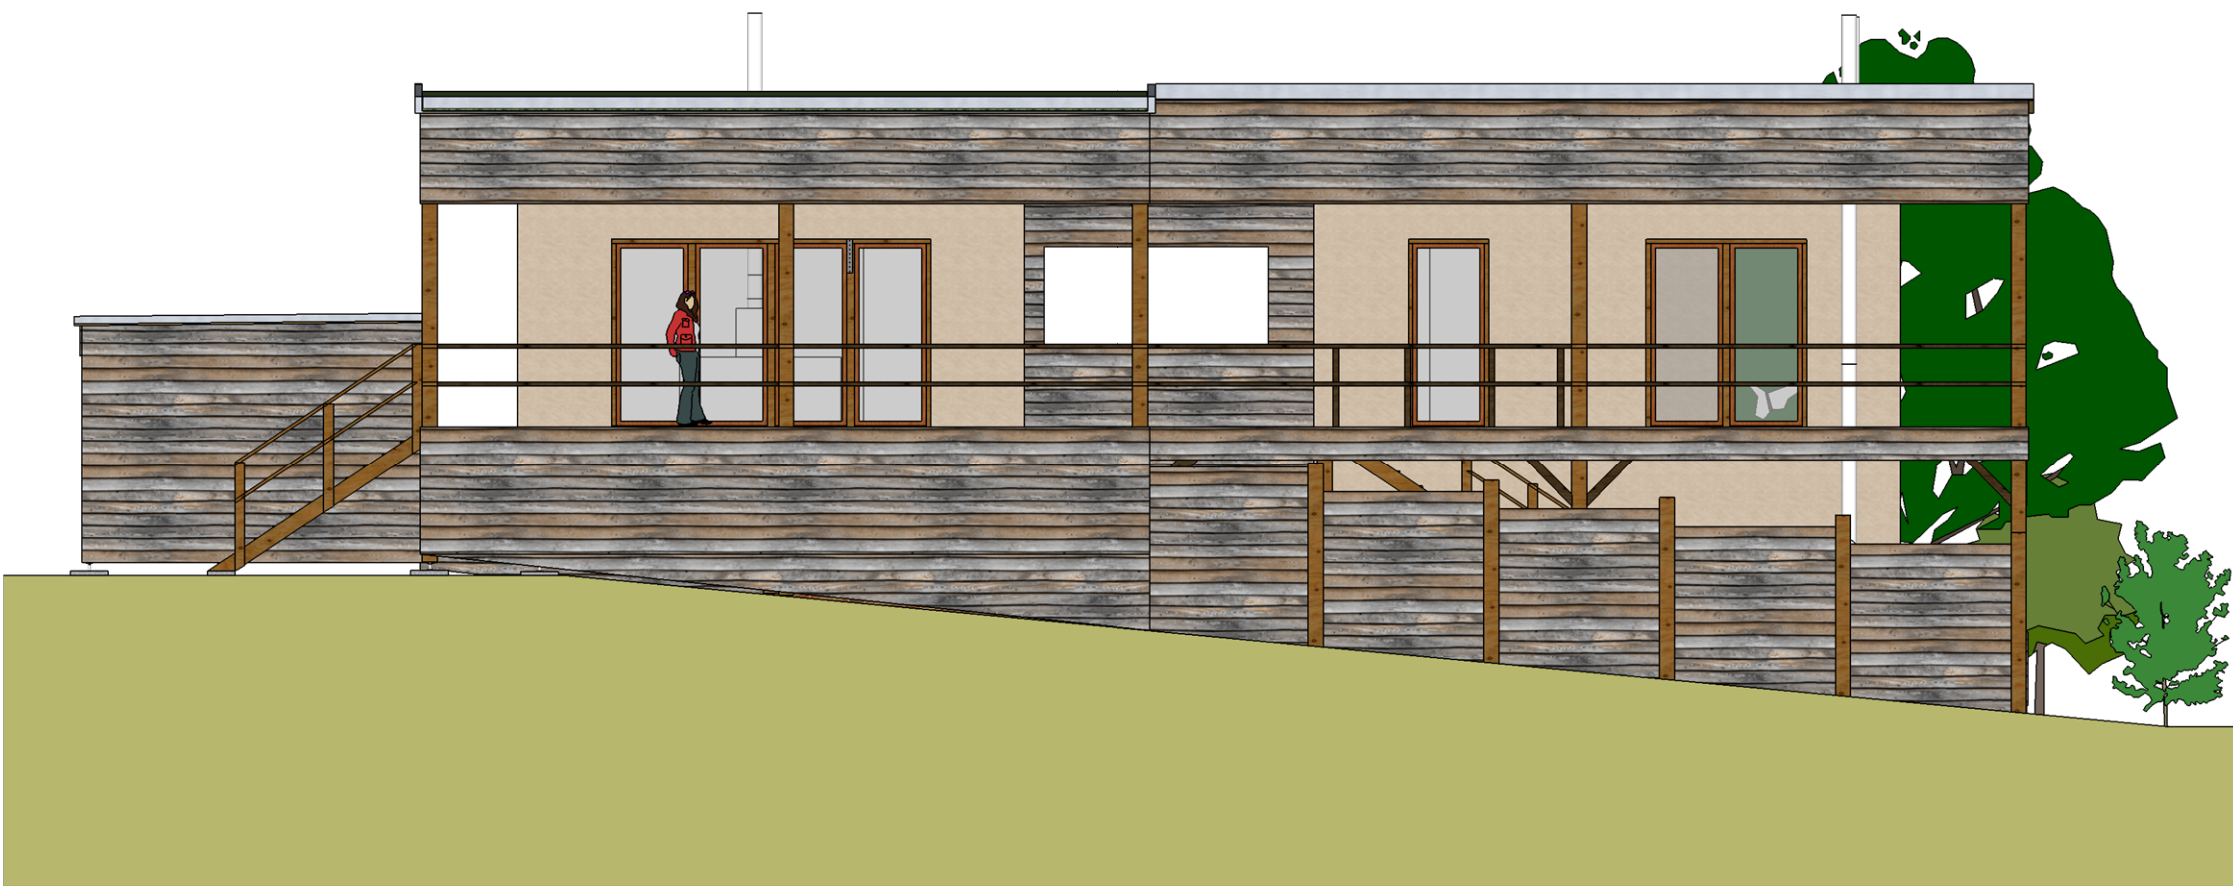


SÜDANSICHT




NORDANSICHT

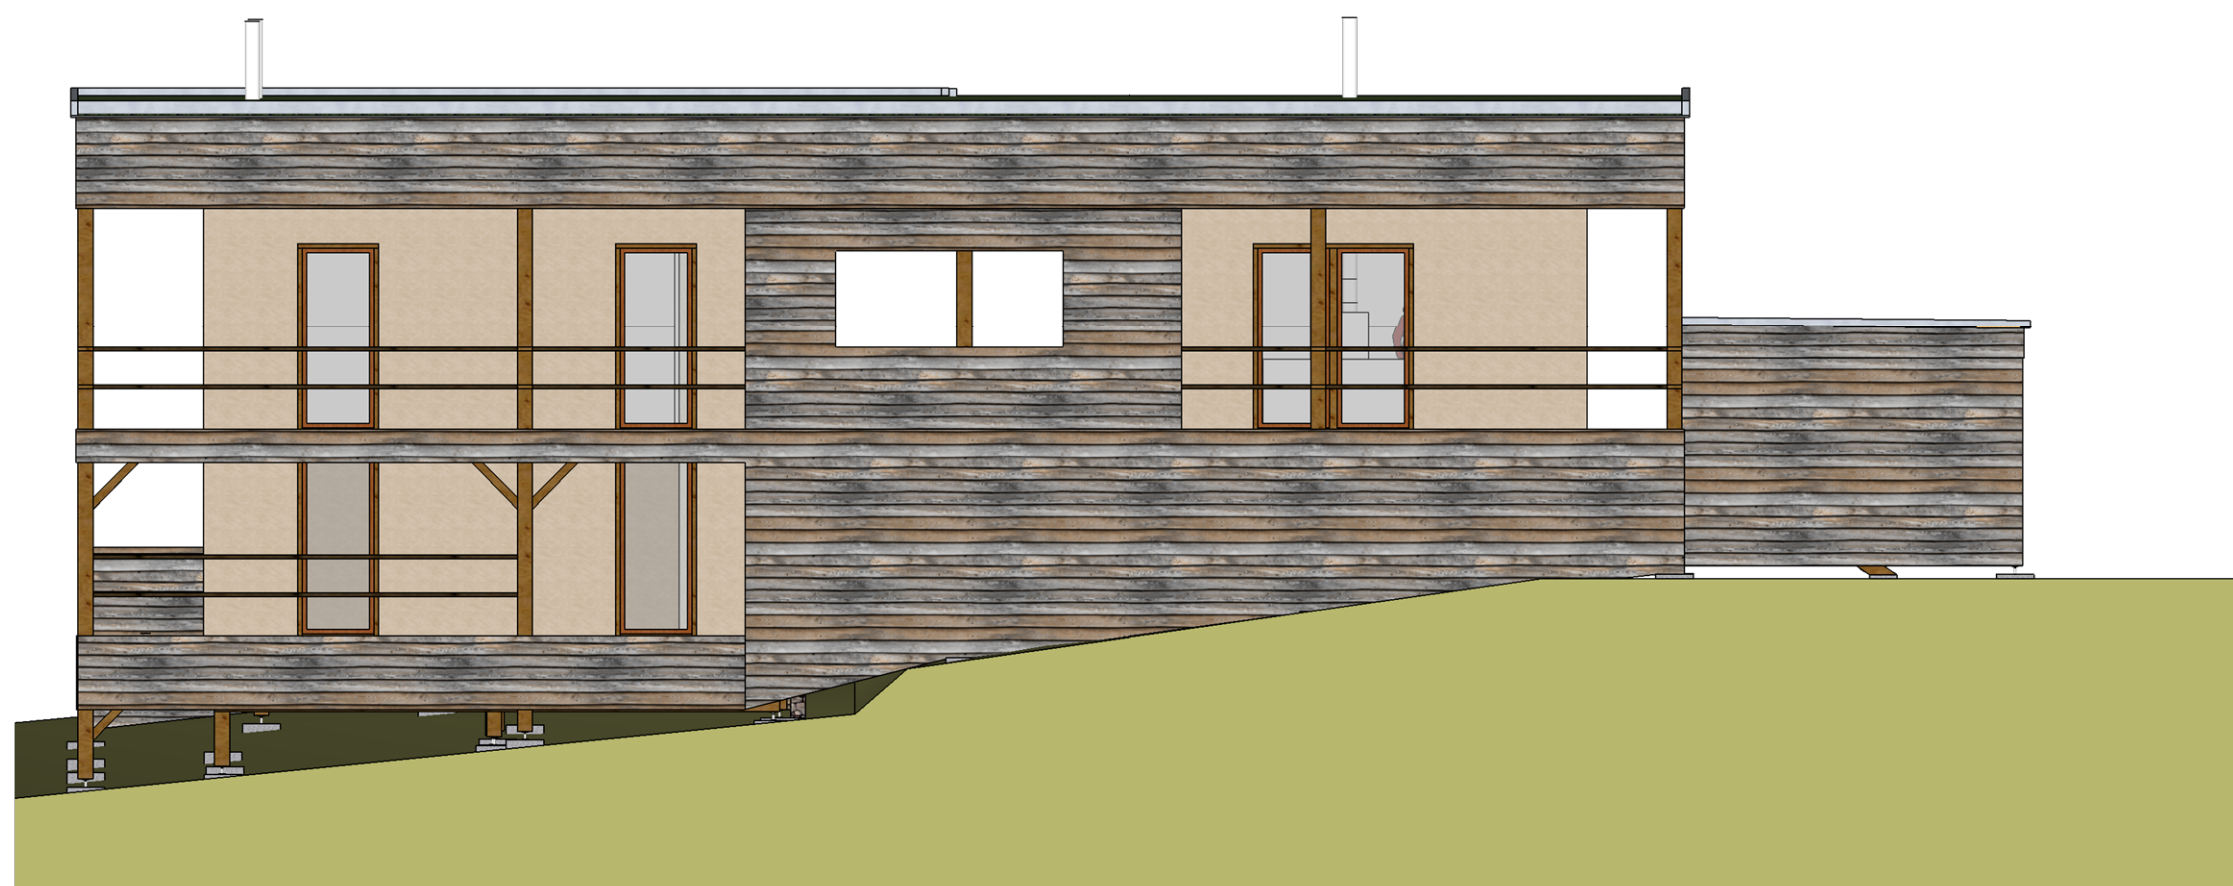

OSTANSICHT

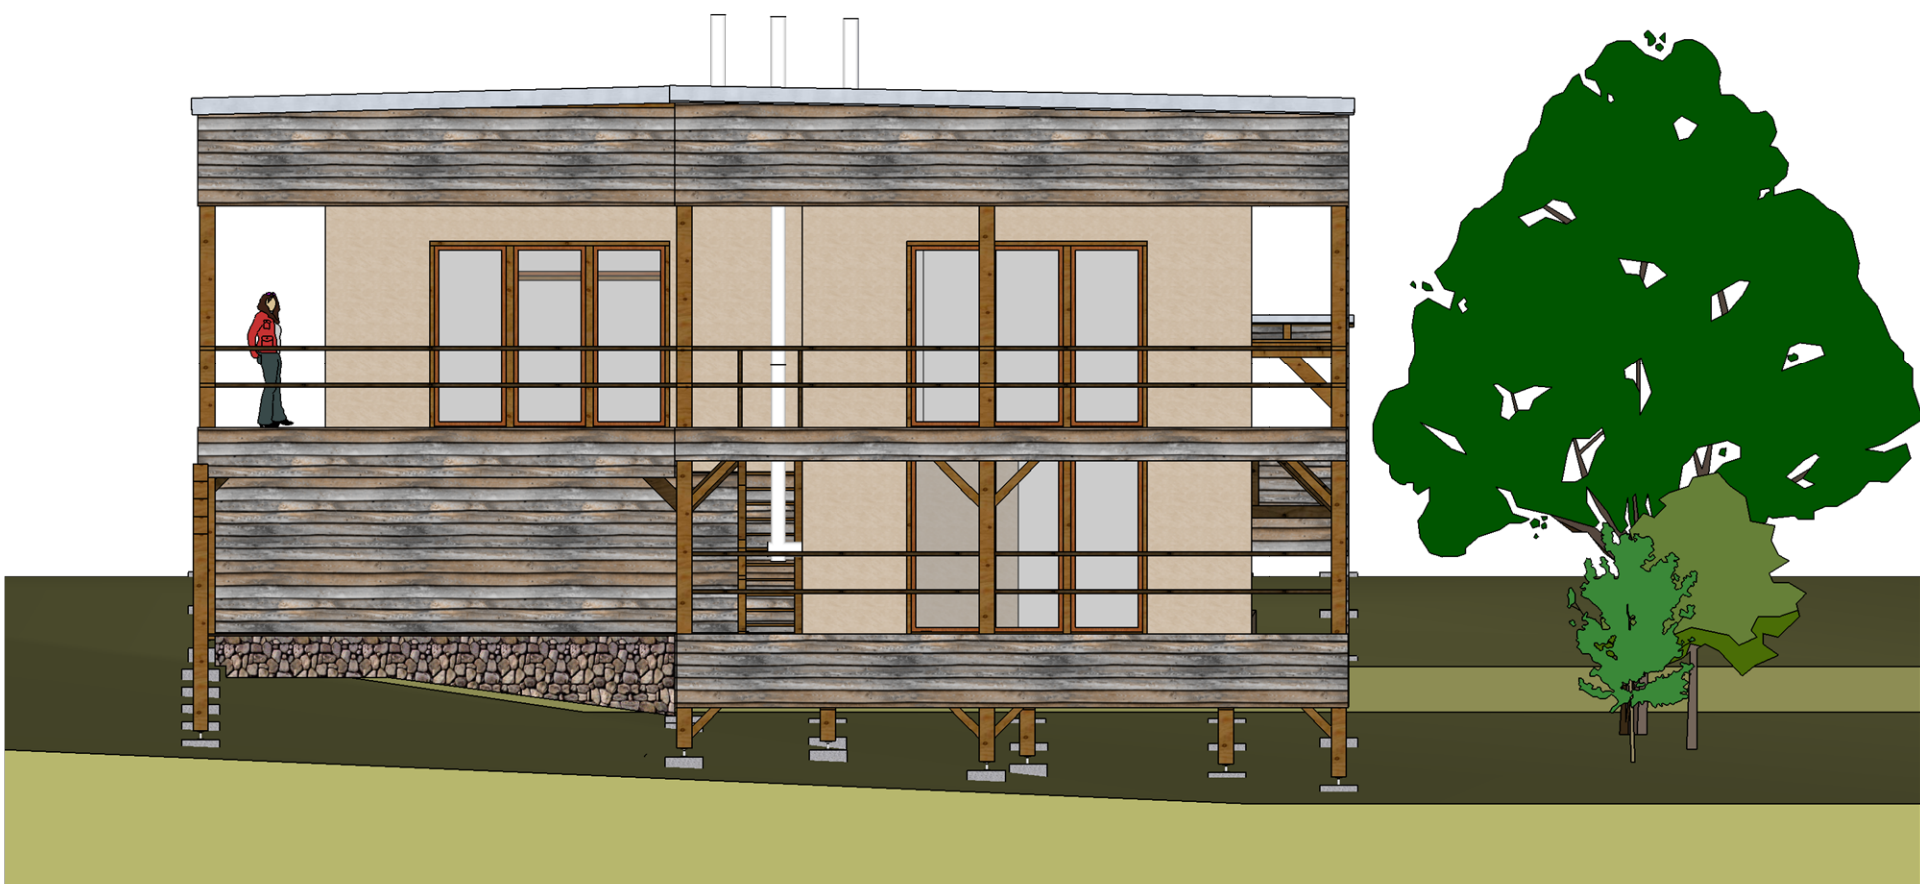

WESTANSICHT - STRASSESENSEITE

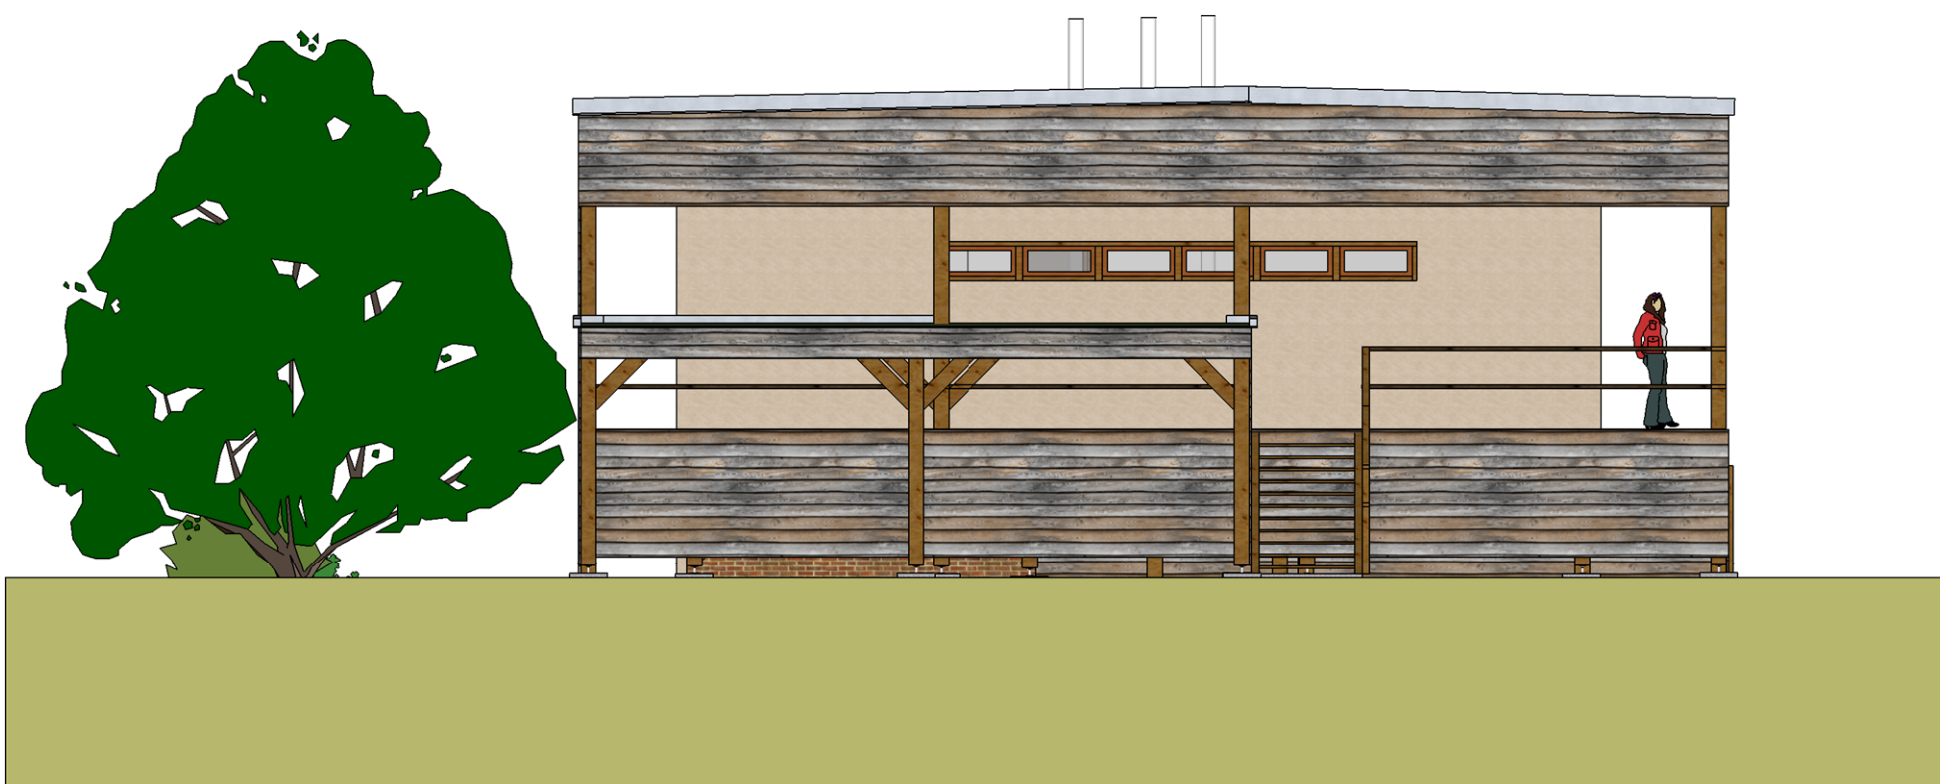

Anreinerverzeichnis		
Grst.Nr.	Name	Adresse
1007/2 1008	Horvat Gamischdorf am	7540,Güssing Unterschrift:
811	Kern Mathias Gamischdorf am	7535,Rauchwart 100 Unterschrift:
808	Gamischdorf am	Unterschrift:

Planungsbüro

OBJEKT
Neubau eines Wohnhauses

Ort:7535 St. Michael
Gamischdorf
Projekt: Strohballenhaus

BAUWERBER
Andreas Chlache, Karin Pammesberger
7535 St. Michael, Gamischdorf 32,
www.meinstrohballenhaus.at

Grundrisse, Schnitte Maßstab 1:100

Ort
Der Bauwerber Datum
Der Architekt