


Wohnnutzfläche

Wc	3 m²
Garderobe	2 m²
Wohnbereich	61 m²

Obergeschoß

Bad	7,63 m²
Schrankraum	3,70 m²
Schlafzimmer	22,60 m²
Gesamt	99,93 m²
Terrasse	120,00 m²

Grundriß Untergeschoß - Keller 1:100

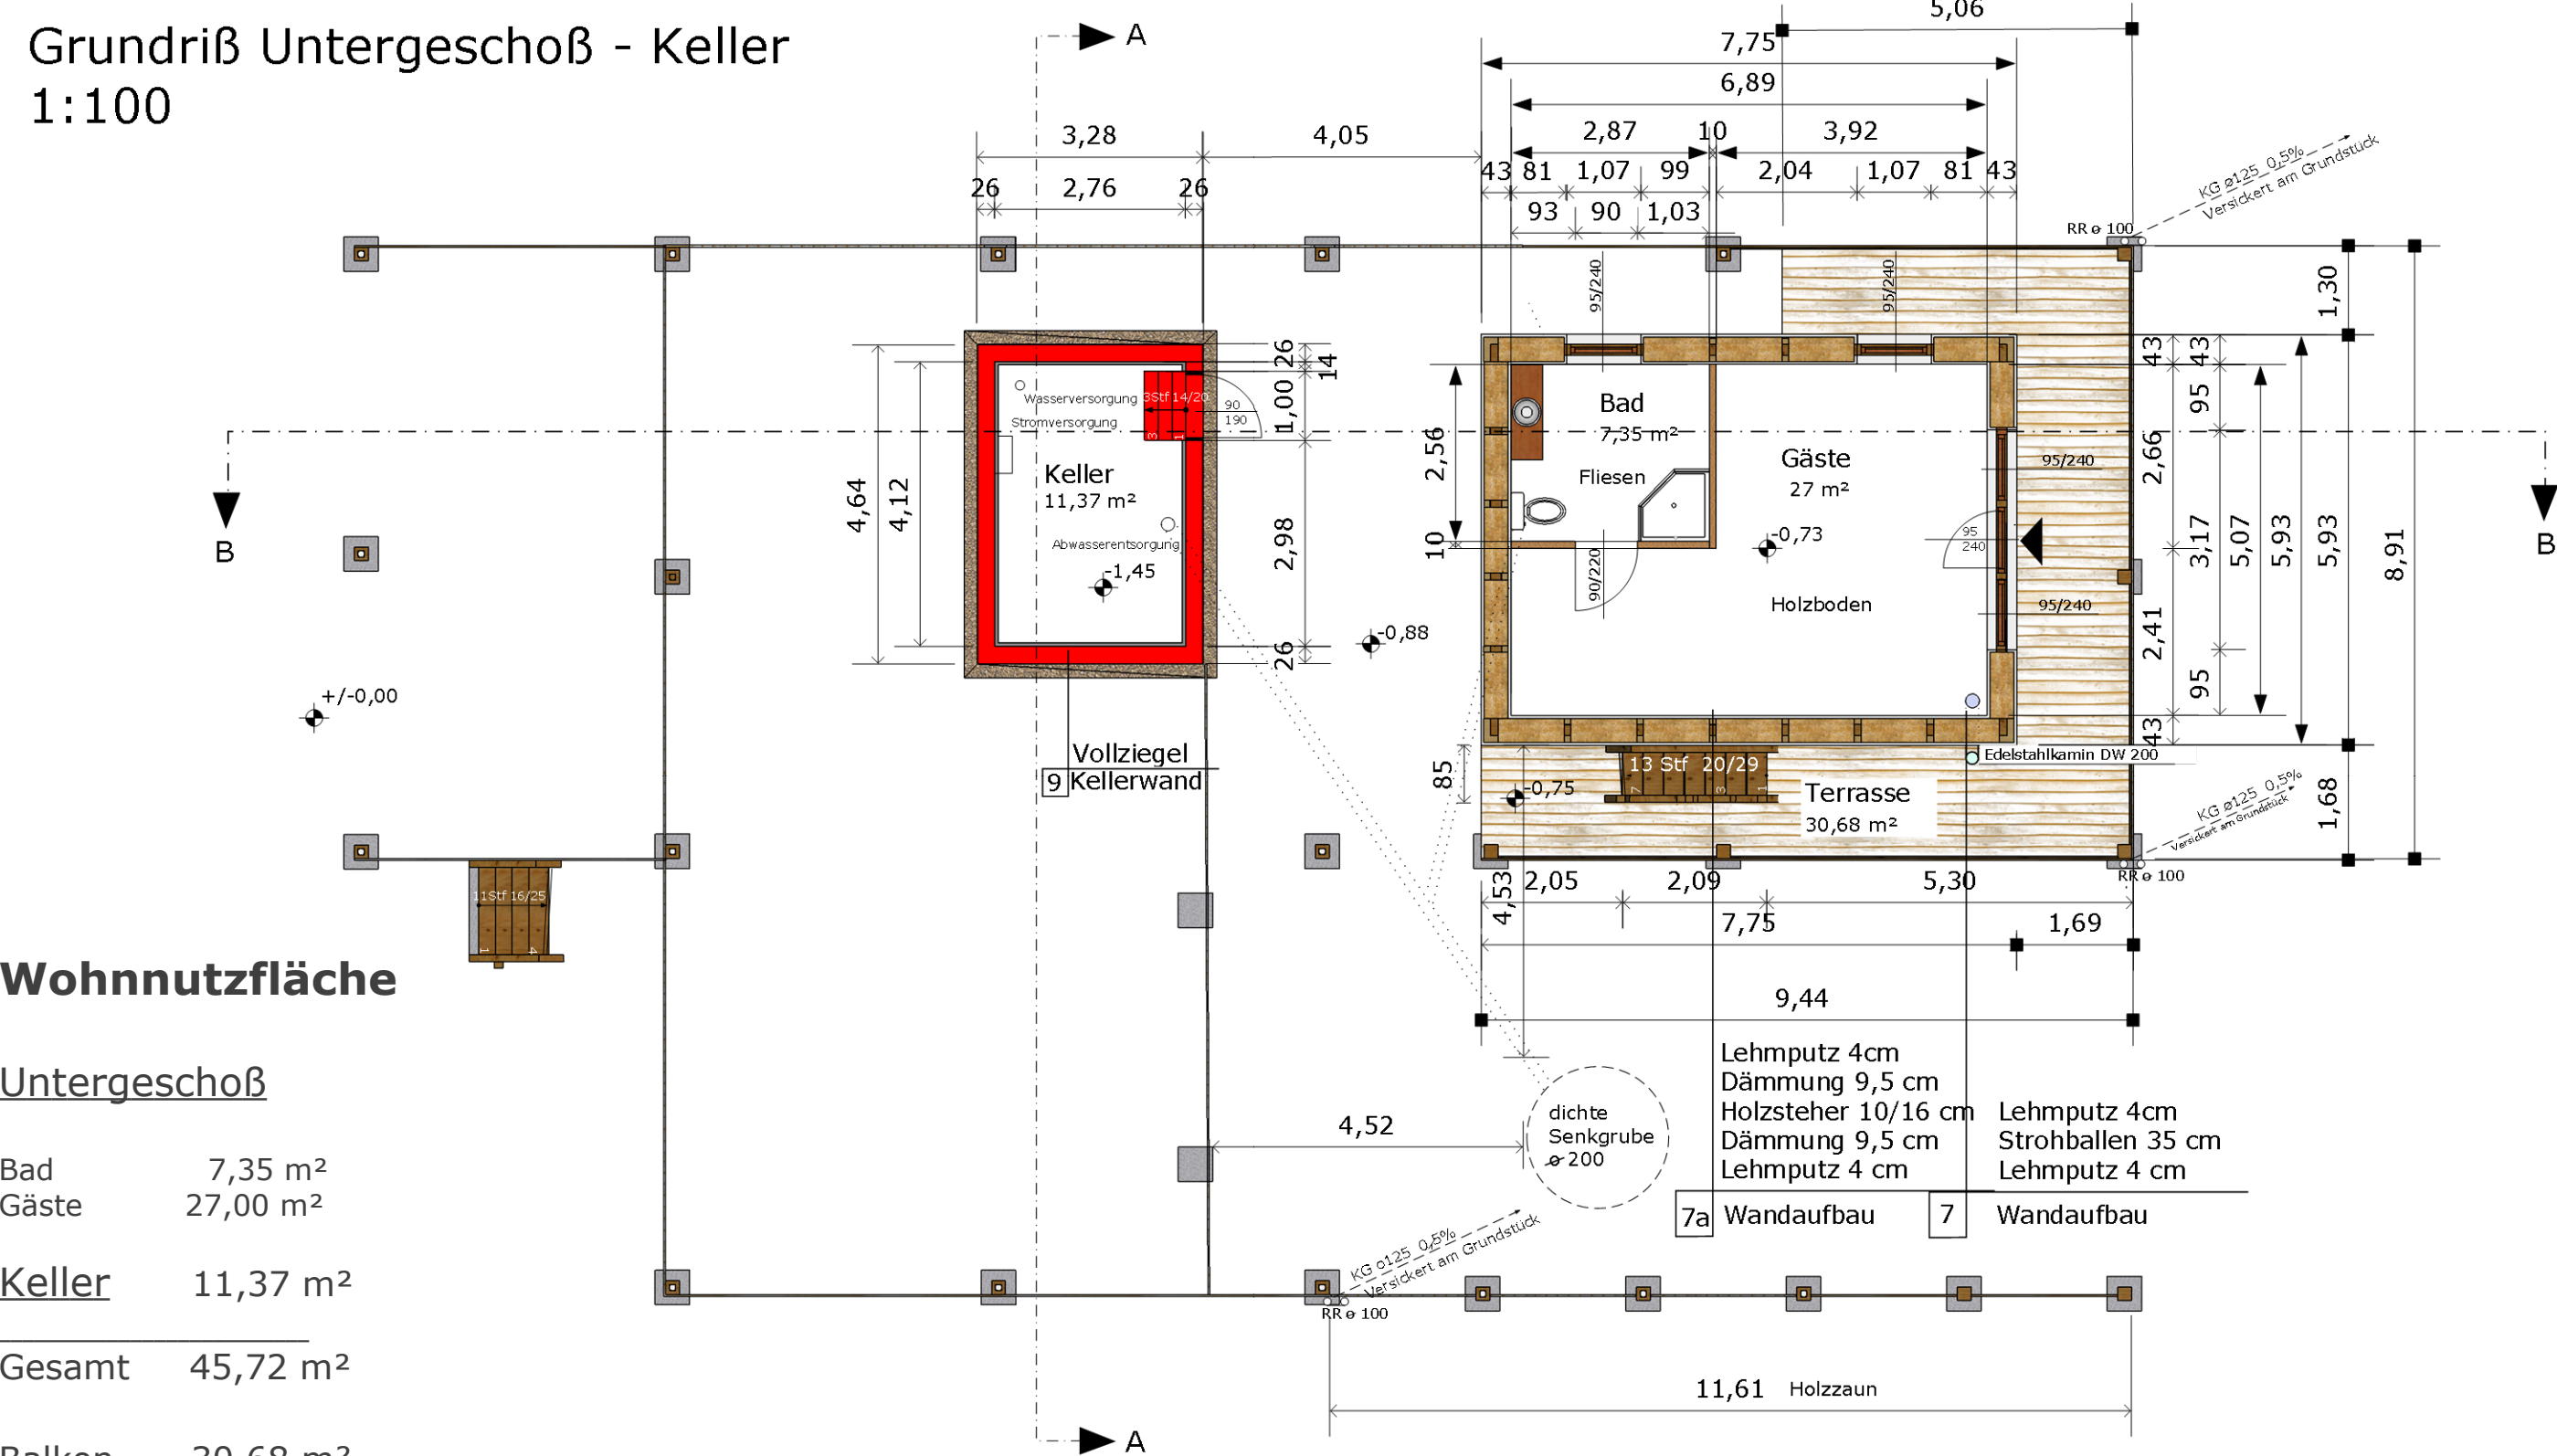



Wohnnutzfläche

Bad	7,35 m²
Gäste	27,00 m²
Keller	11,37 m²
Gesamt	45,72 m²
Balkon	30,68 m²

Wohnnutzfläche gesamt 145,65 m²

Grundriß Haupthaus - Obergeschoß 1:100

SCHNITT A-A 1:100

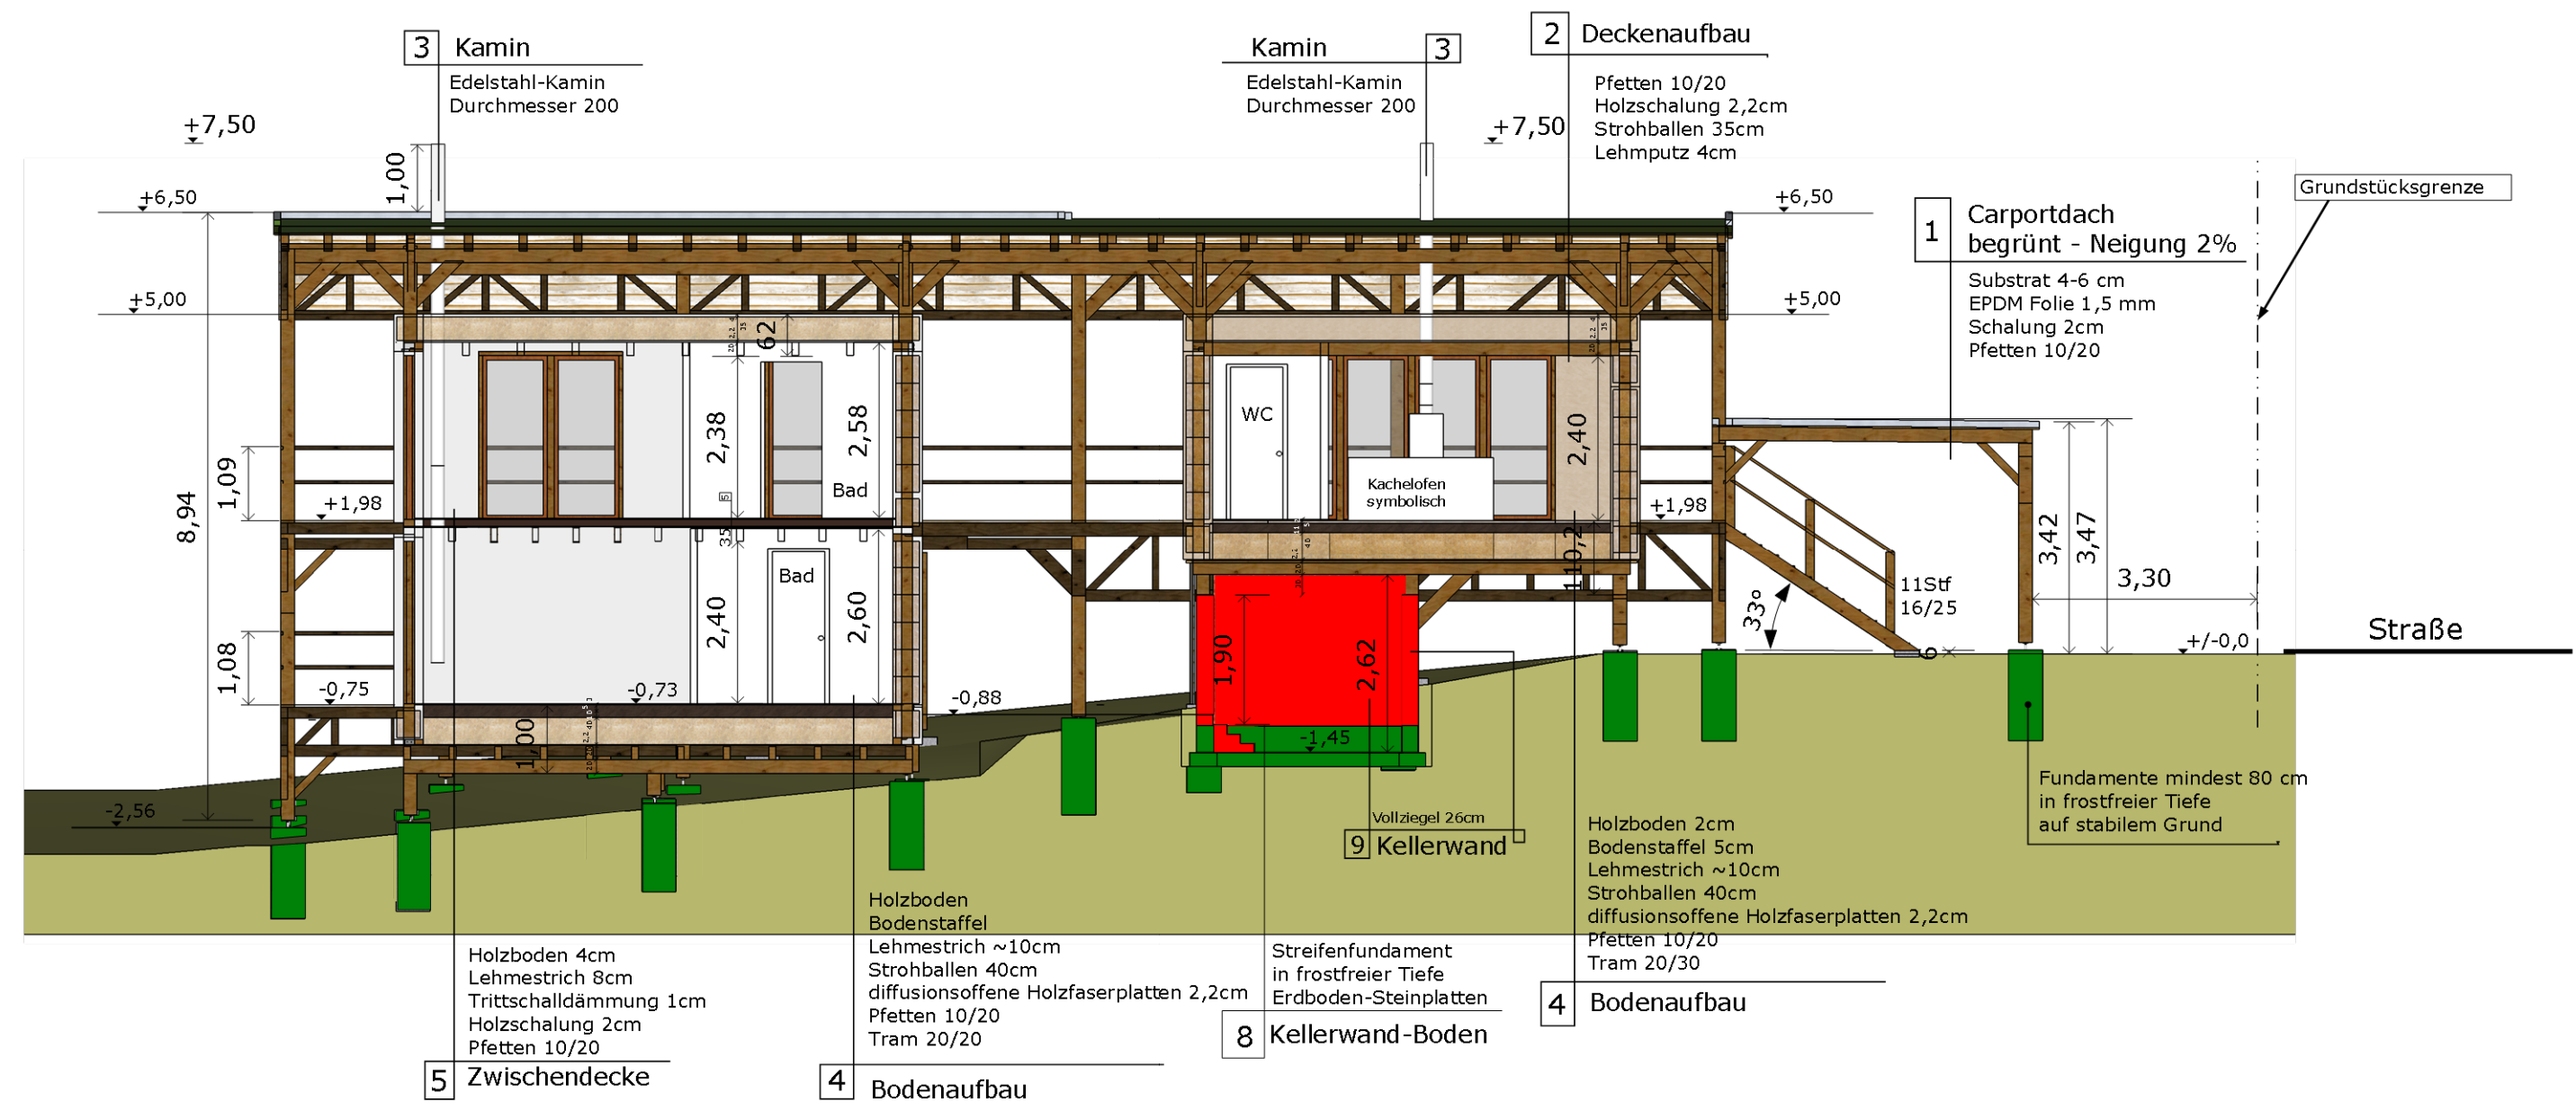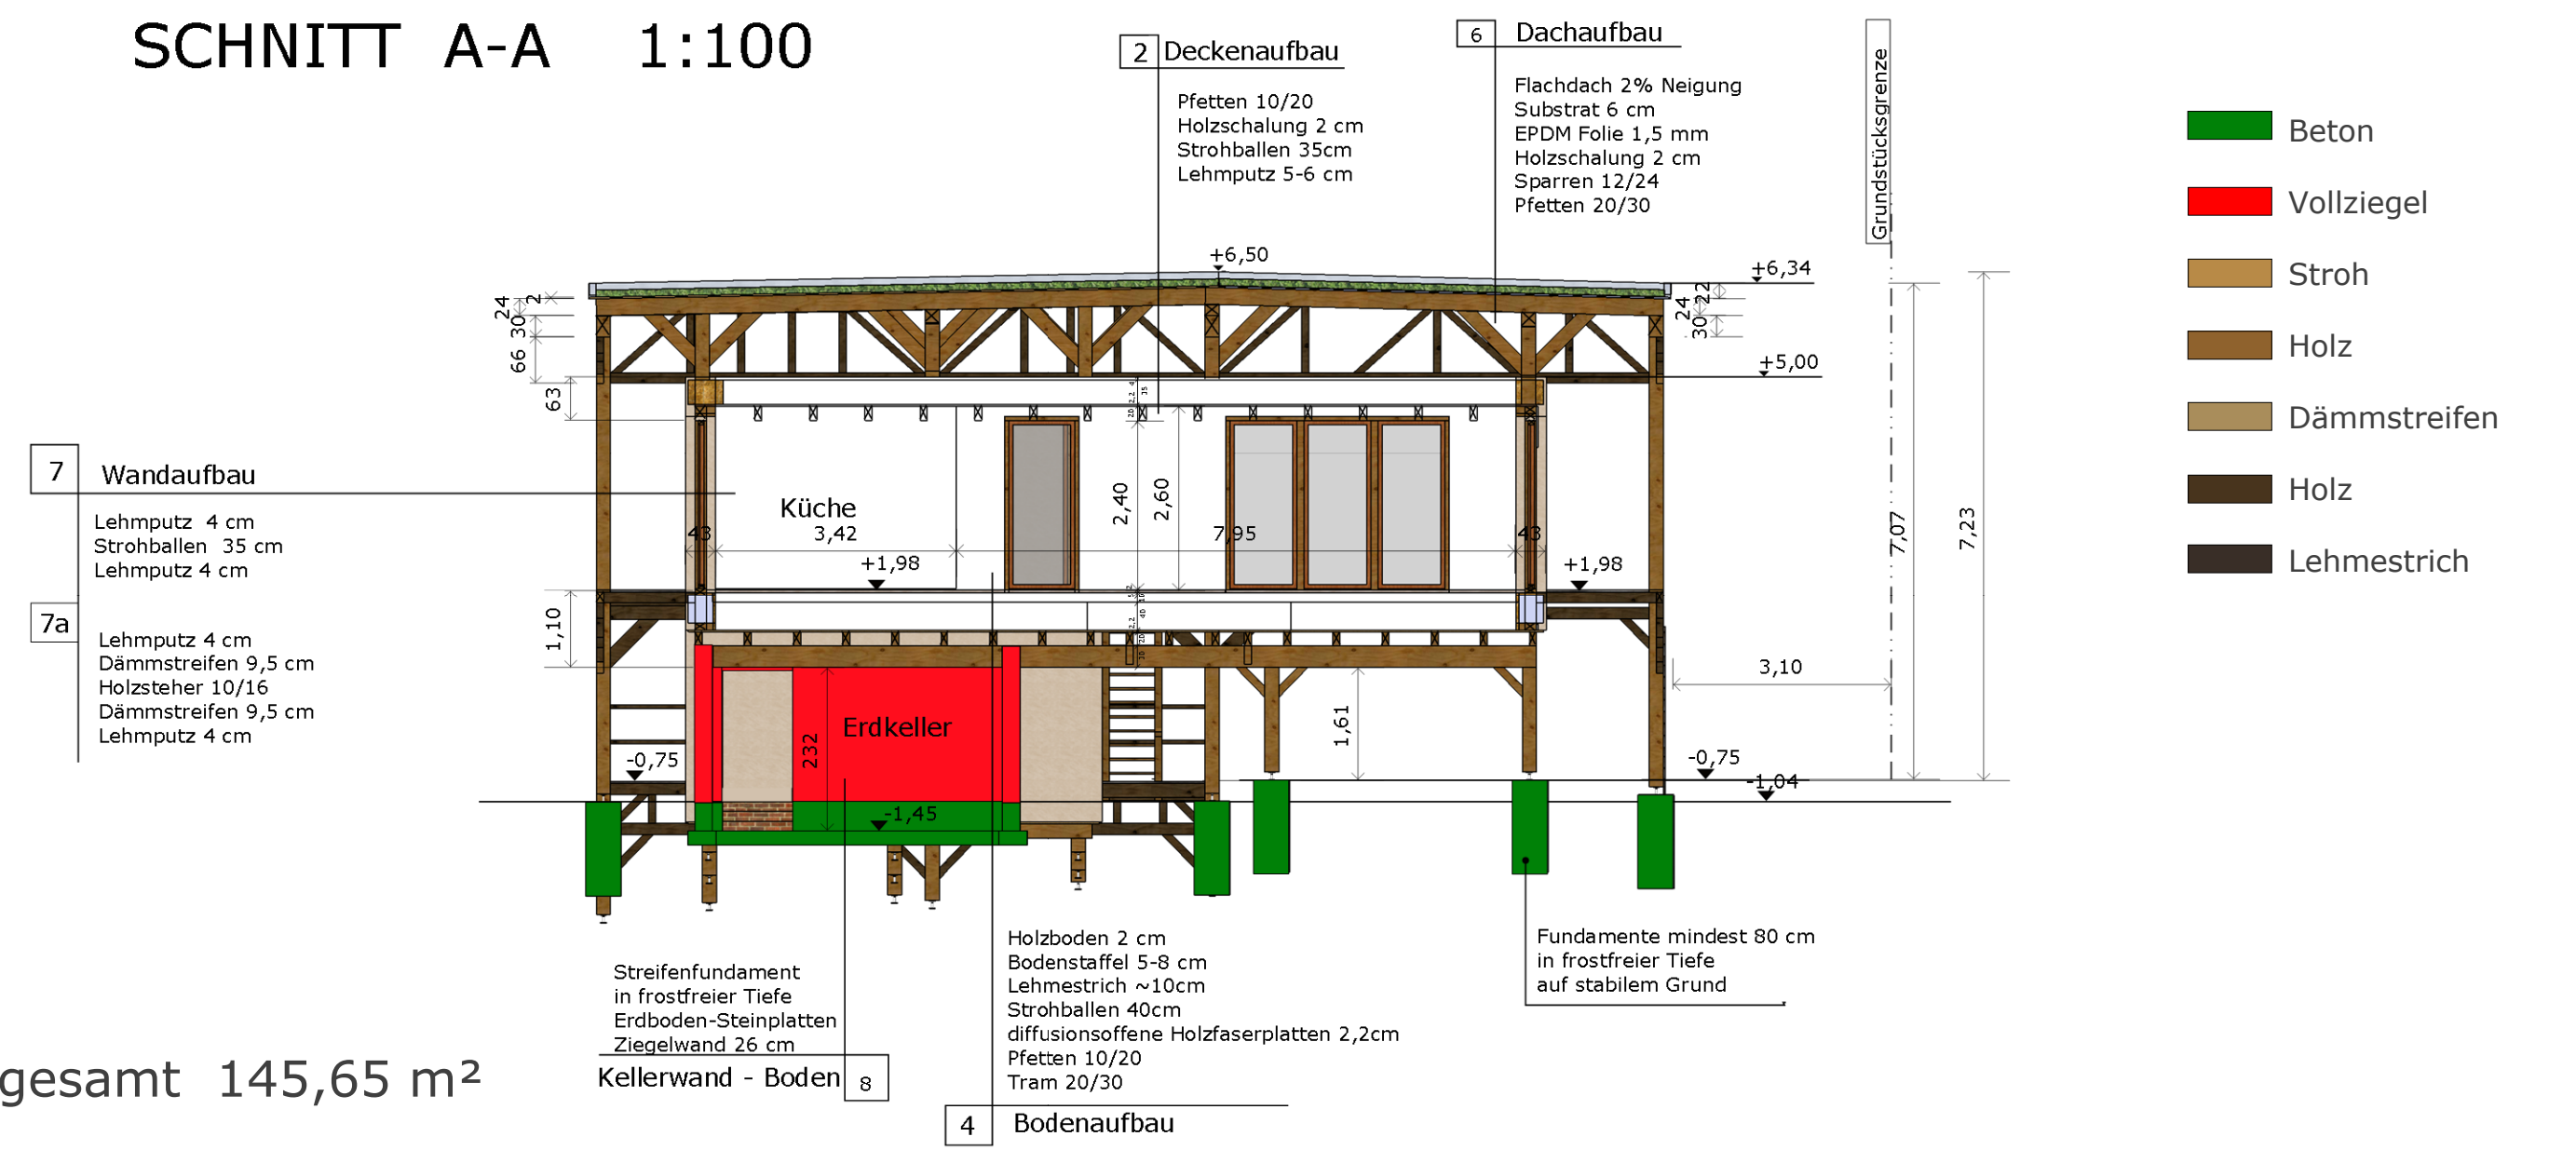

Schnitt B-B 1:100

Anreinerverzeichnis		
Grst.Nr.	Name	Adresse
1007/2 1008	Horvat Gamischdorf am	7540,Güssing Unterschrift:
811	Kern Mathias Gamischdorf am	7535,Rauchwart 100 Unterschrift:
808	Gamischdorf am	Unterschrift:

Planungsbüro

OBJEKT
Neubau eines Wohnhauses

Ort: 7535 St. Michael
Gamischdorf
Projekt: Strohhallenhaus

BAUWERBER
Andreas Chlache, Karin Pammesberger
7535 St. Michael, Gamischdorf 32,
www.meinstrohhallenhaus.at

Grundrisse, Schnitte Maßstab 1:100

Ort
Der Bauwerber Datum
Der Architekt