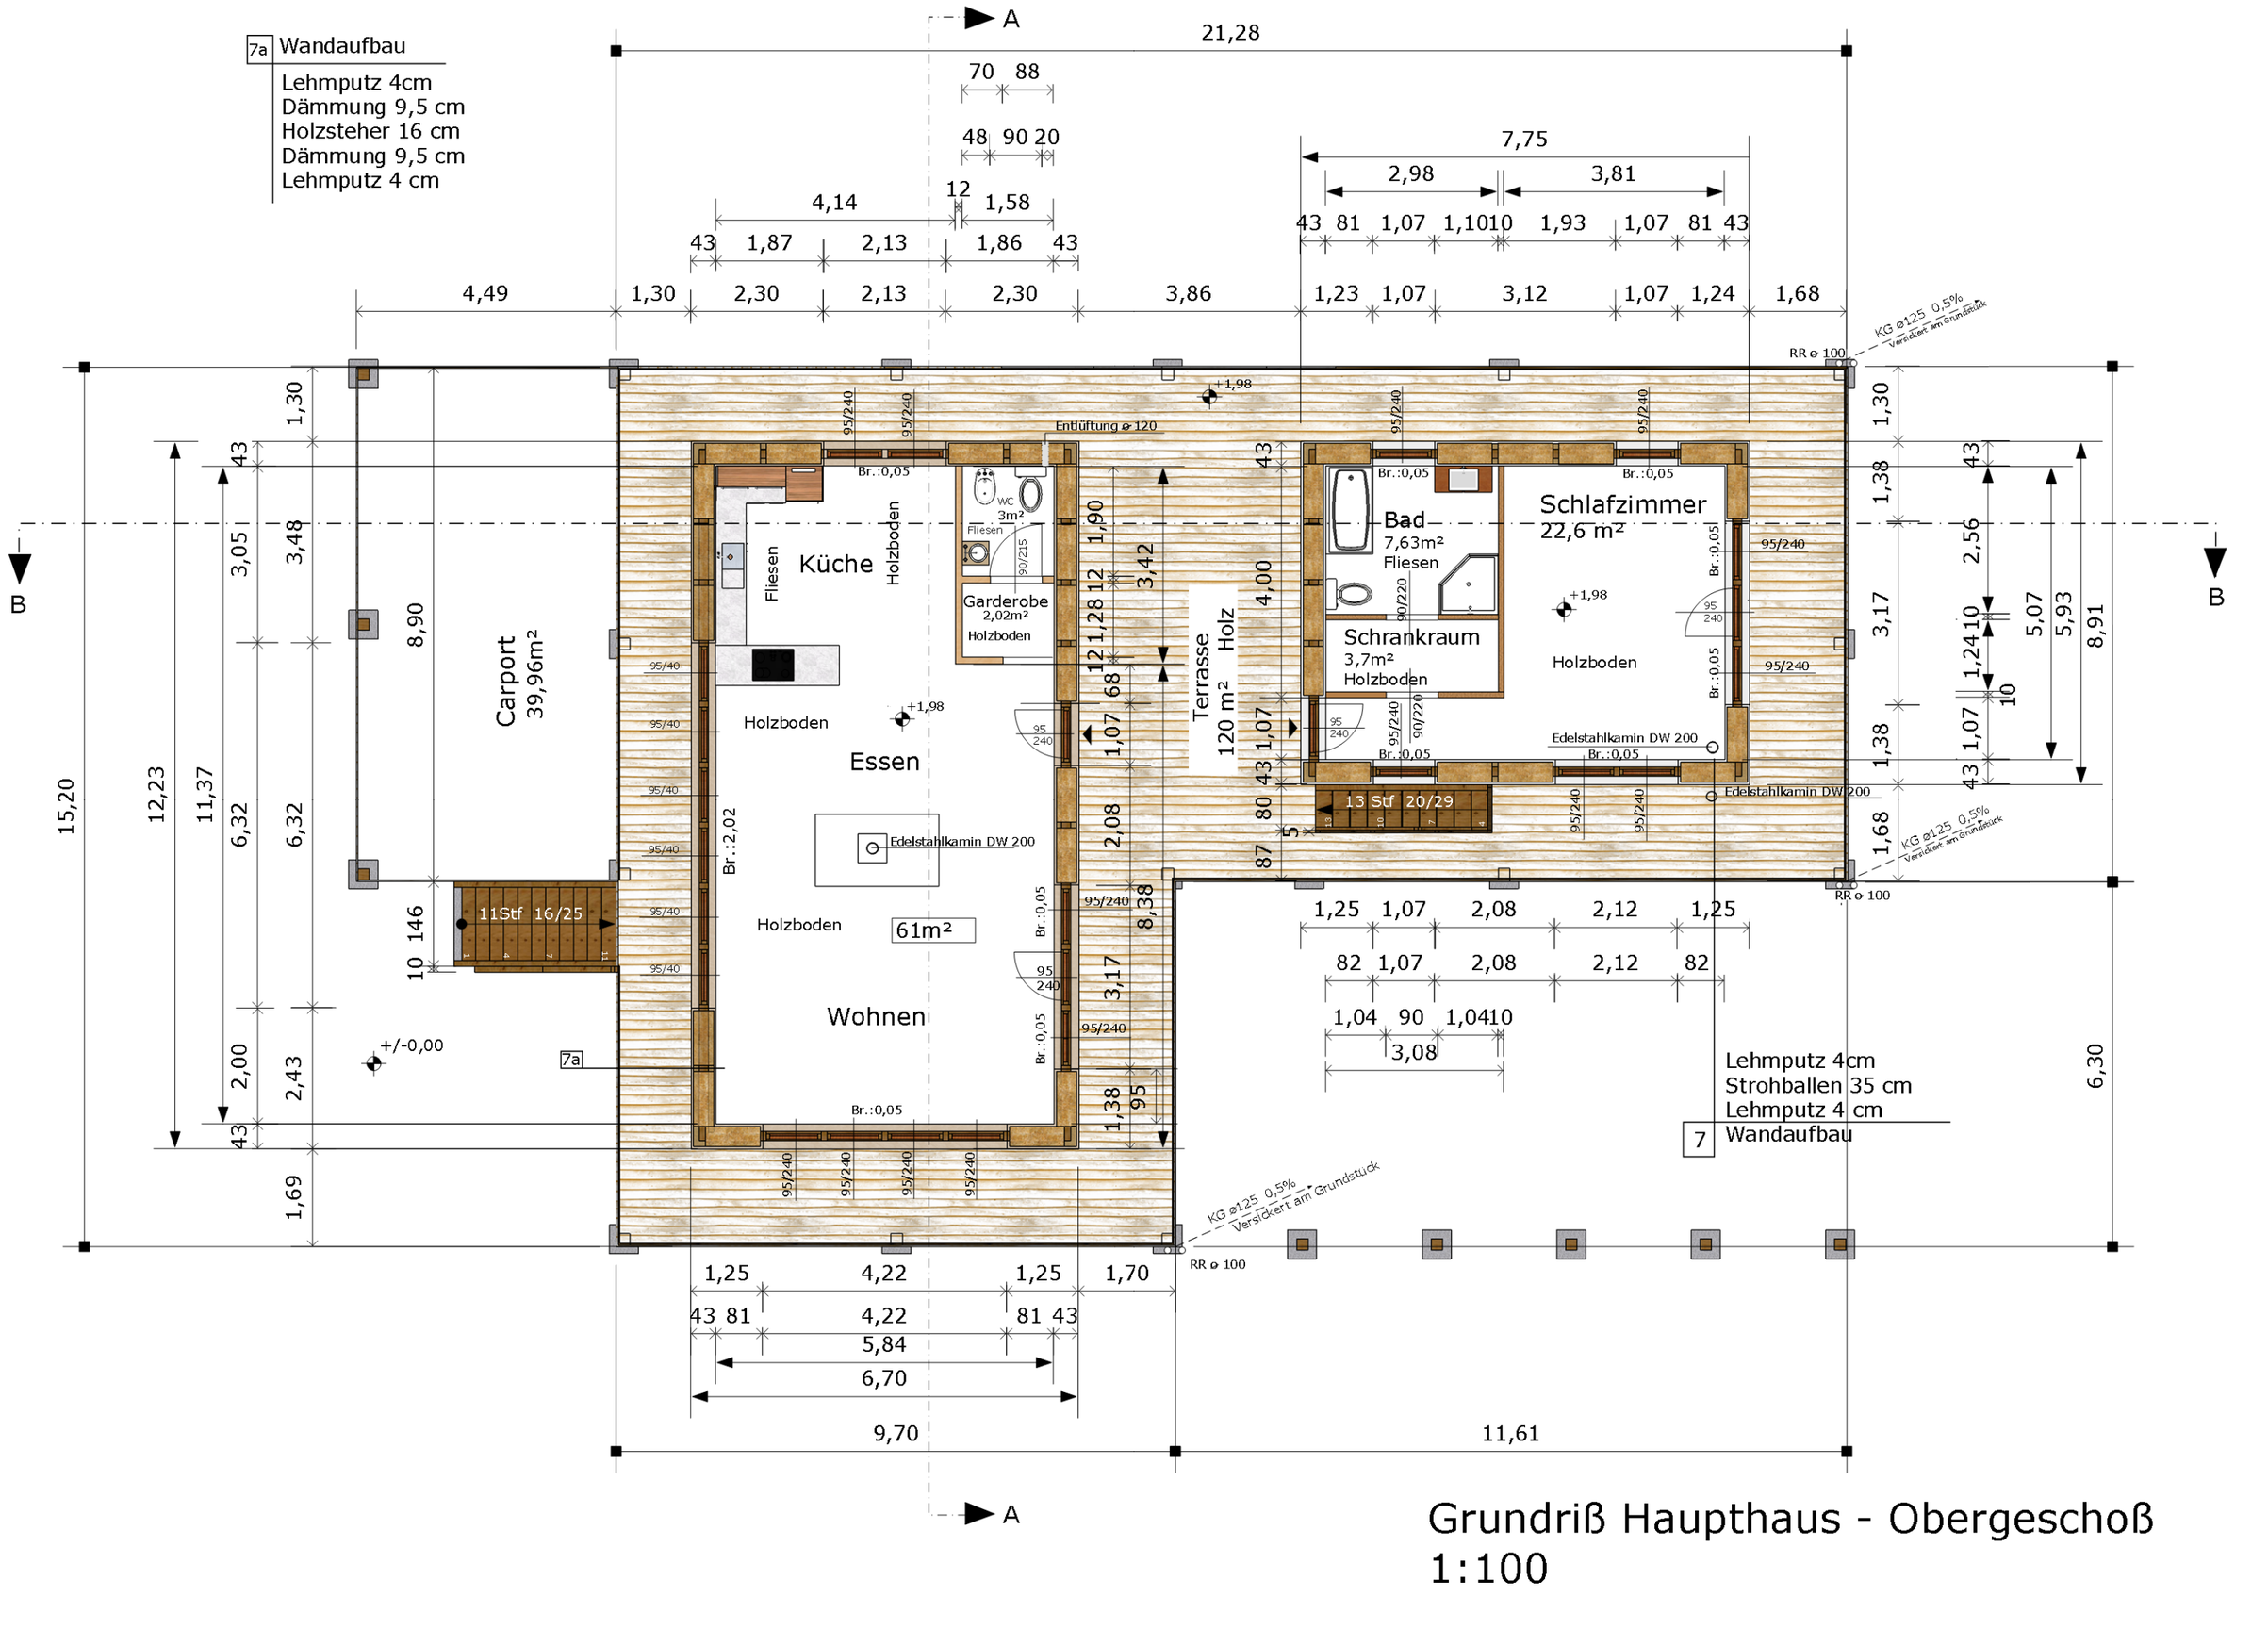

Grundriß Haupthaus - Obergeschoß
1:100